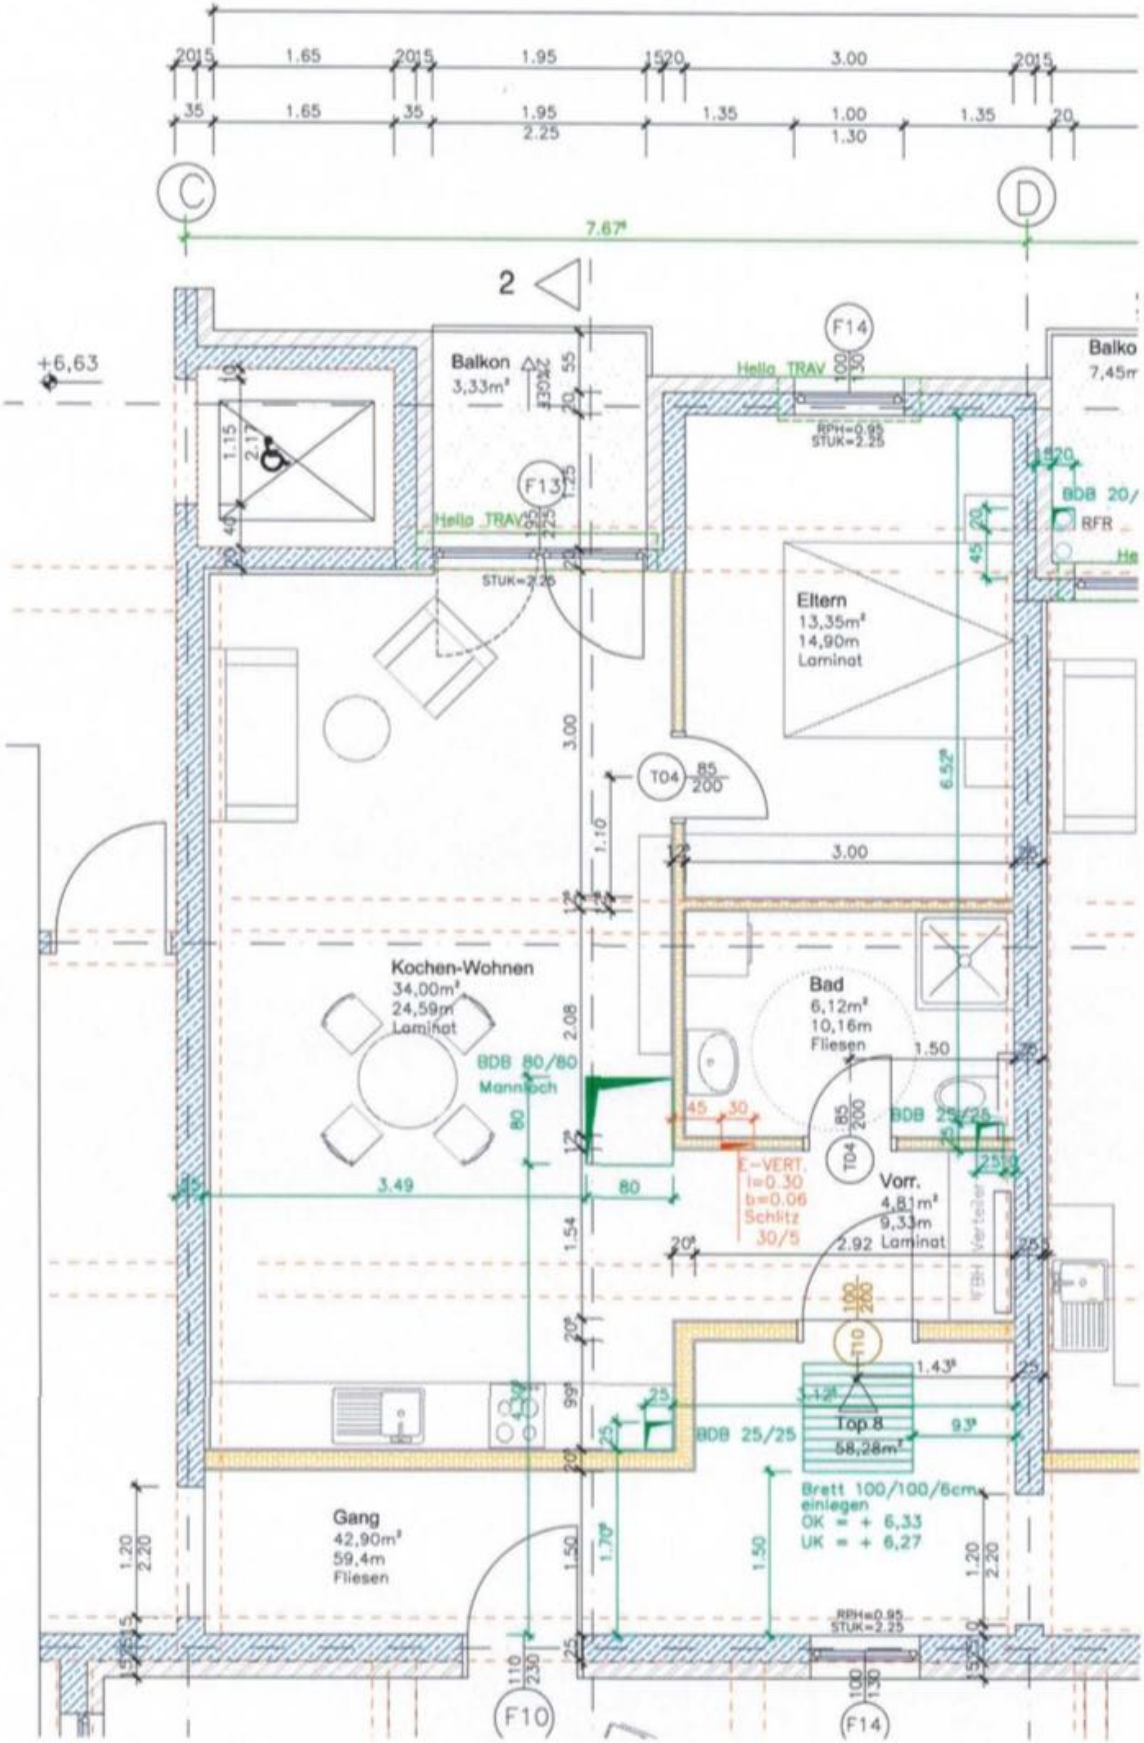
Balkon
3,33m²
Eltern
13,35m²
14,90m
Laminat
Kochen-Wohnen
34,00m²
24,59m
Laminat
BDB 80/80
Mannloch
Bad
6,12m²
10,16m
Fliesen
E-VERT.
l=0.30
b=0.06
Schlitz
30/5
Vorr.
4,81m²
9,33m
Laminat
Top 8
58,28m²
BDB 25/25
Brett 100/100/6cm
einlegen
OK = + 6,33
UK = + 6,27
Gang
42,90m²
59,4m
Fliesen
Hella TRAV
RPH=0.95
STUK=2.25
BDB 20/
RFR
+6,63
7.67
F10
F13
F14
T04
T10

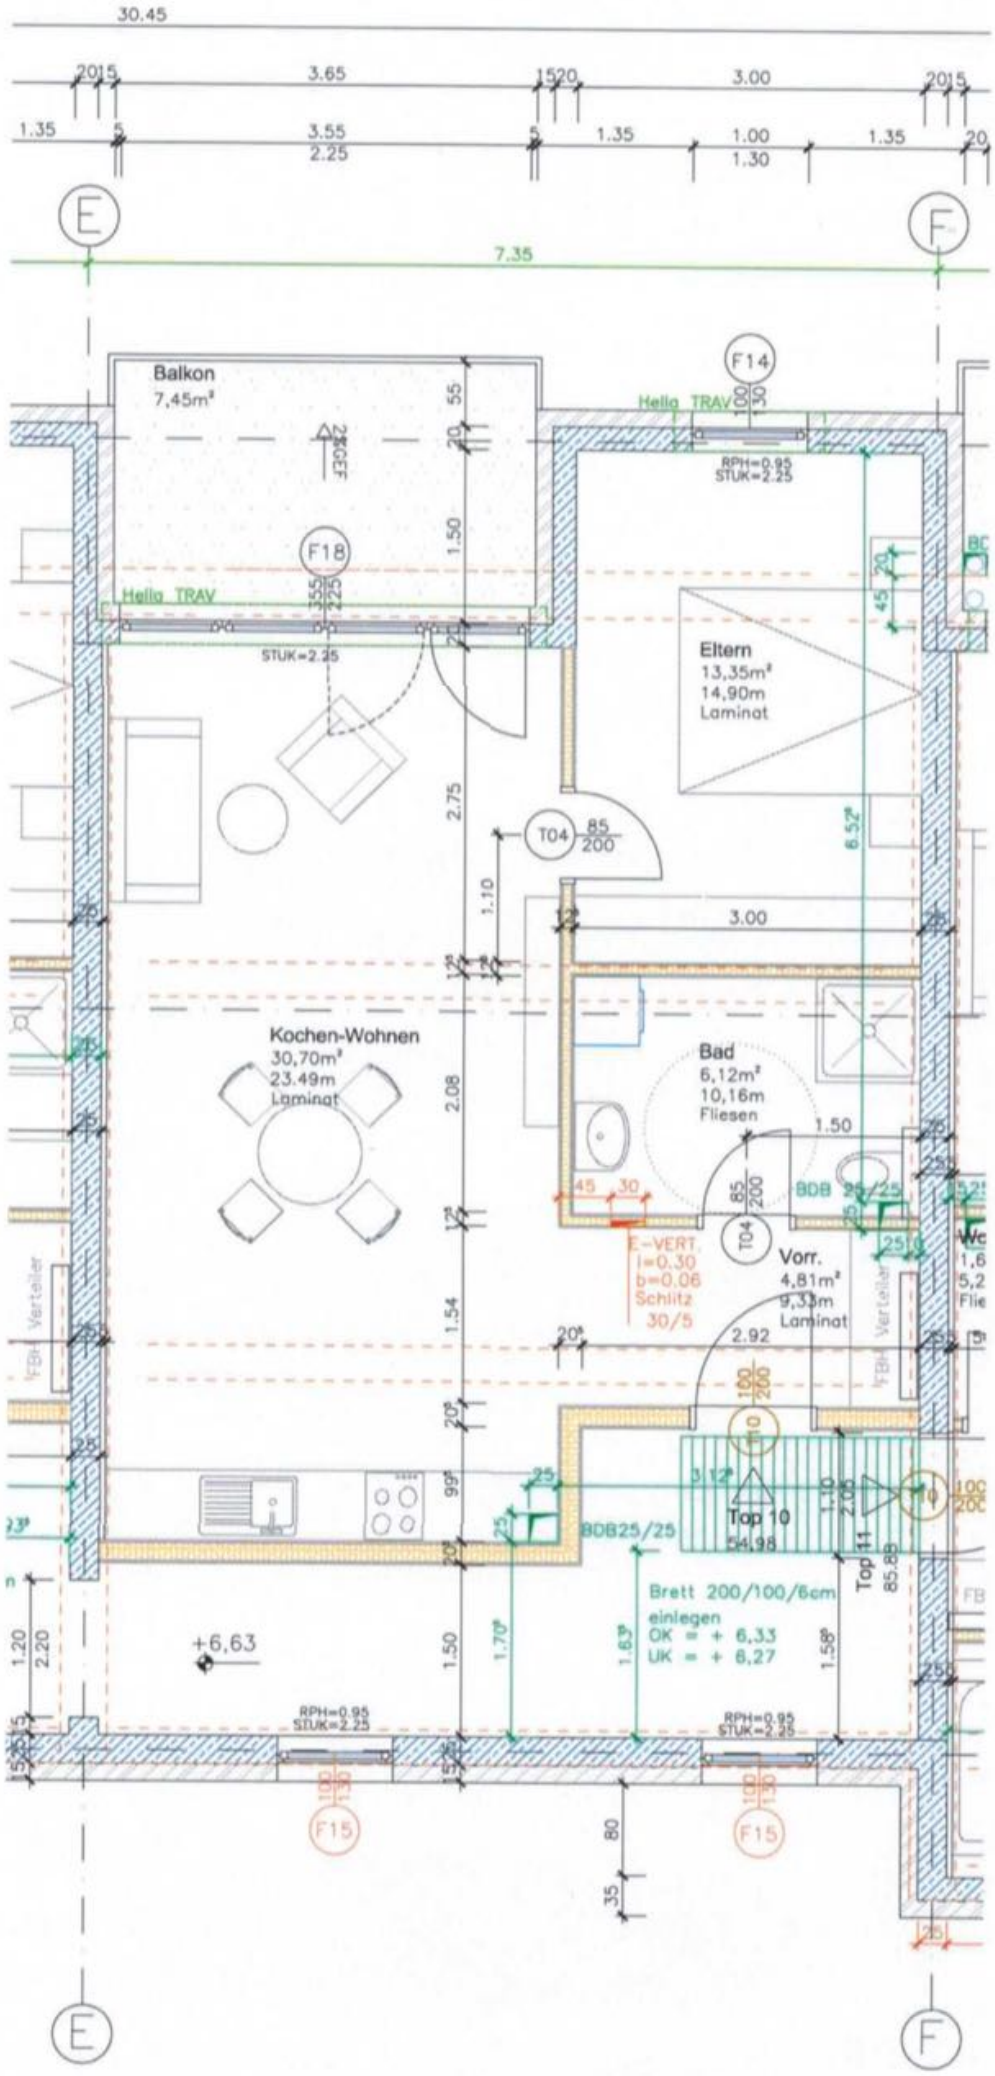
30.45
3.65
3.00
3.55
2.25
1.35
1.00
1.30
7.35
E
F
Balkon
7,45m²
F14
Hella TRAV
RPH=0.95
STUK=2.25
F18
Hella TRAV
STUK=2.25
Eltern
13,35m²
14,90m
Laminat
T04
Kochen-Wohnen
30,70m²
23.49m
Laminat
Bad
6,12m²
10,16m
Fliesen
BDB
E-VERT.
l=0.30
b=0.06
Schlitz
30/5
Vorr.
4,81m²
9,33m
Laminat
Verteiler
Top 10
54,98
Top 11
85,88
BDB25/25
Brett 200/100/6cm
einlegen
OK = + 6,33
UK = + 6,27
+6,63
F15